



- ① WT-V1000
- ② Circulatiepomp 230V
- ③ PT1000 sensor

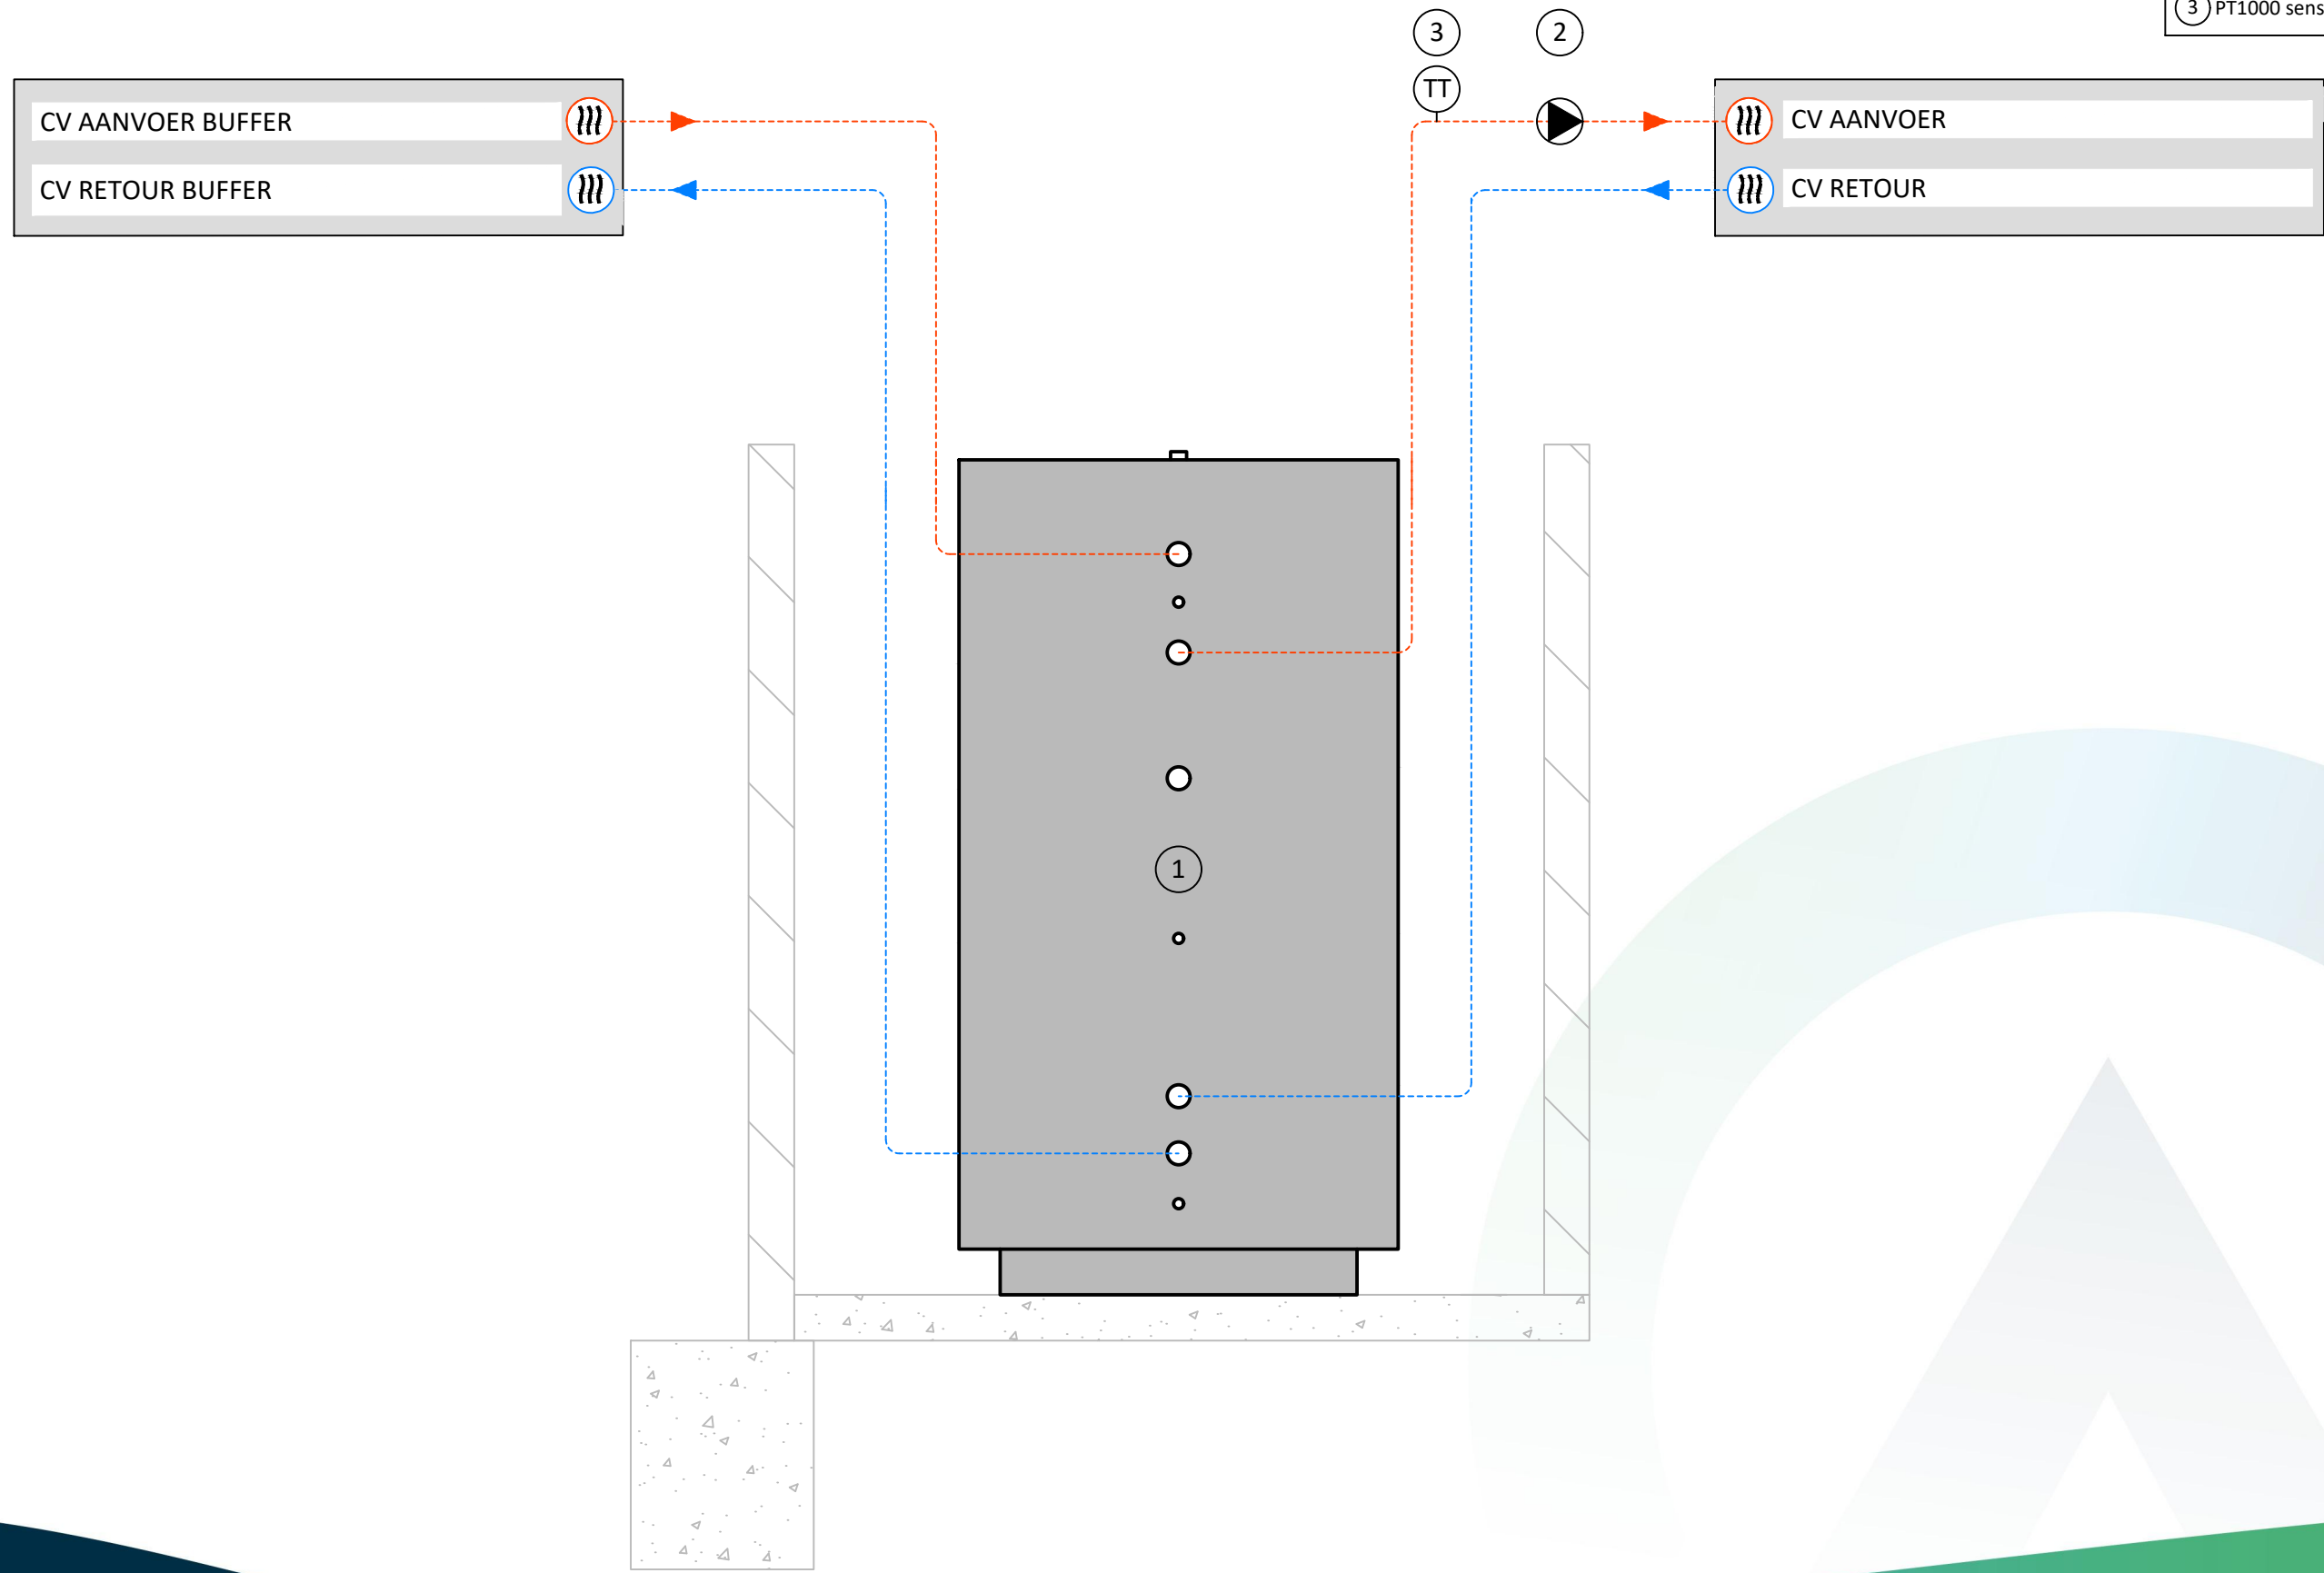


### 1. WT-V750

- ① CV aanvoer buffer 2"
- ② CV retour buffer 2"
- ③ CV aanvoer gebouw 2"
- ④ CV retour gebouw 2"
- ⑤ Sensor  $\frac{3}{4}$ "
- ⑥ Ontluchttings punt 1.1/4"
- ⑦ Vul/aftap punt  $\frac{3}{4}$ "
- ⑧ Elektrisch element 2"

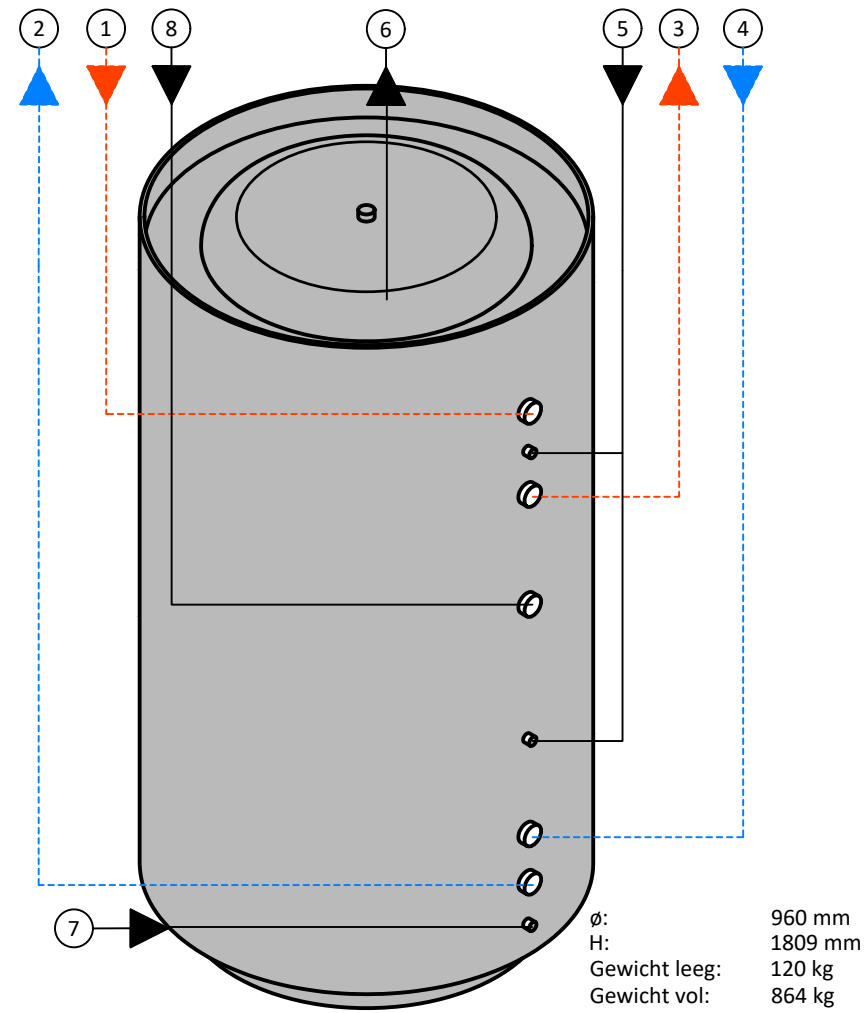



1. BM kaart - Calibra RXT

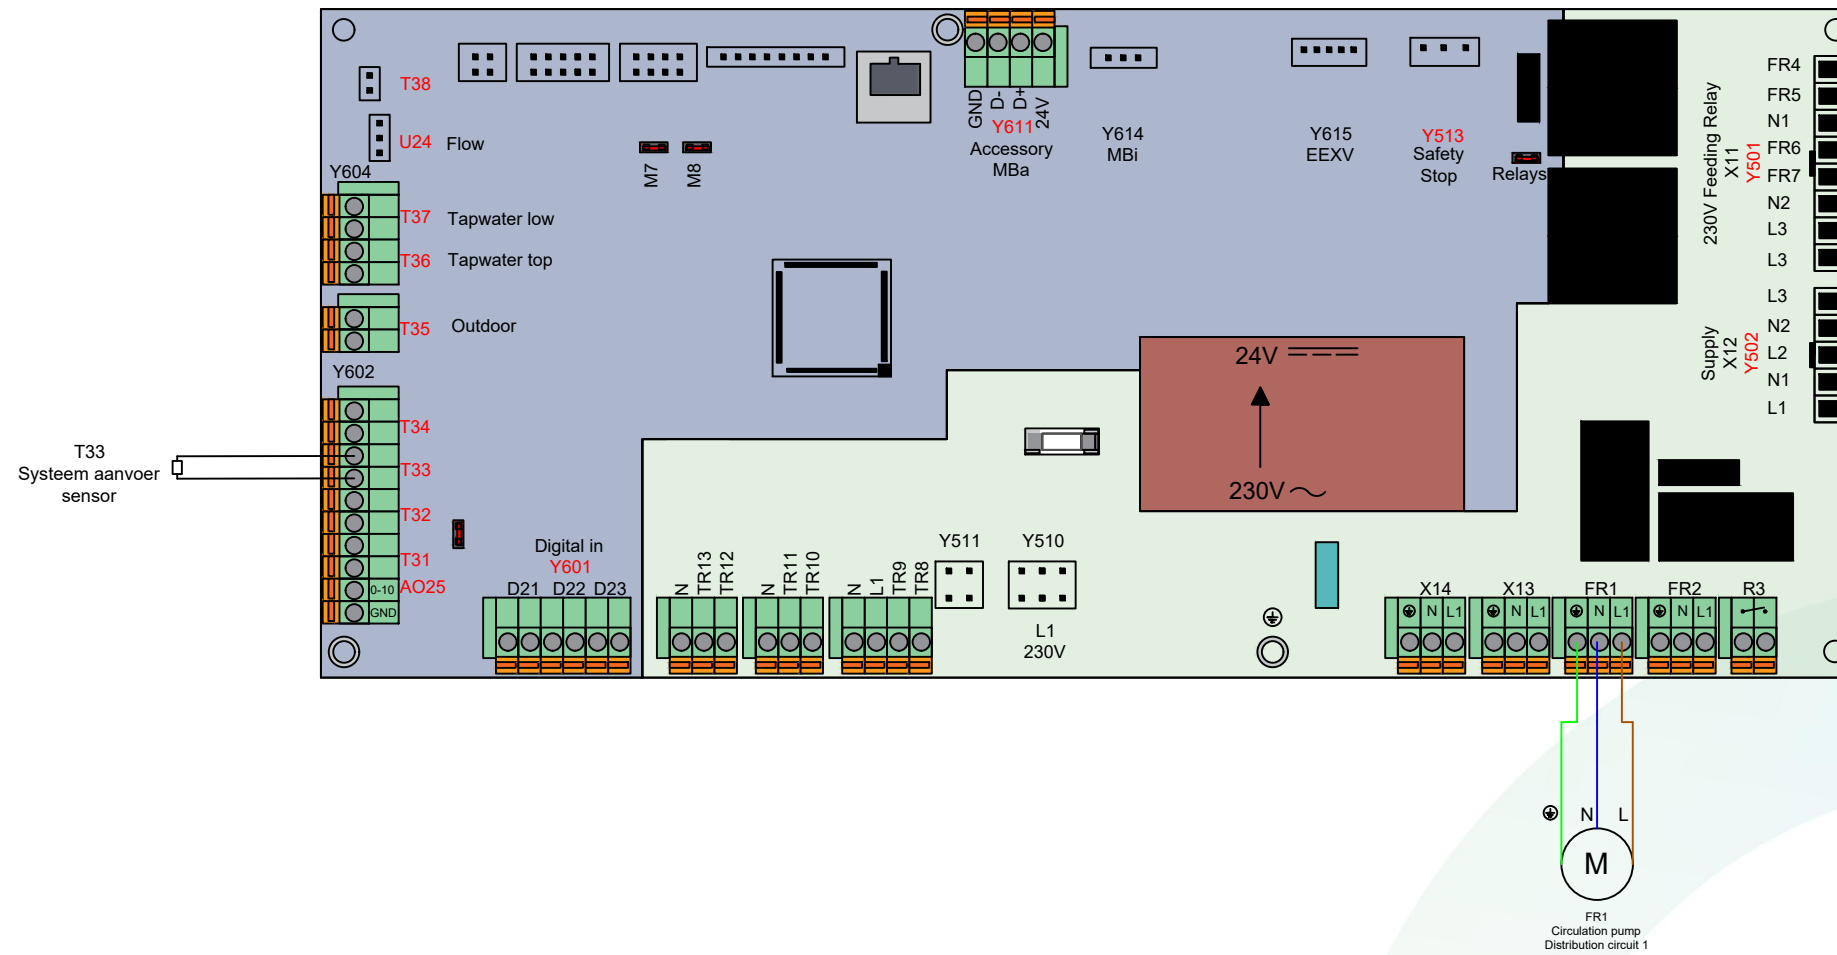


**ELEKTRISCHE AANSLUIT GEGEVENS**

Aanvoer sensor:  
Circulatiepomp:

2x0,75 mm<sup>2</sup>  
3x1 mm<sup>2</sup>

1. BM kaart - Calibra E (cool) EM3

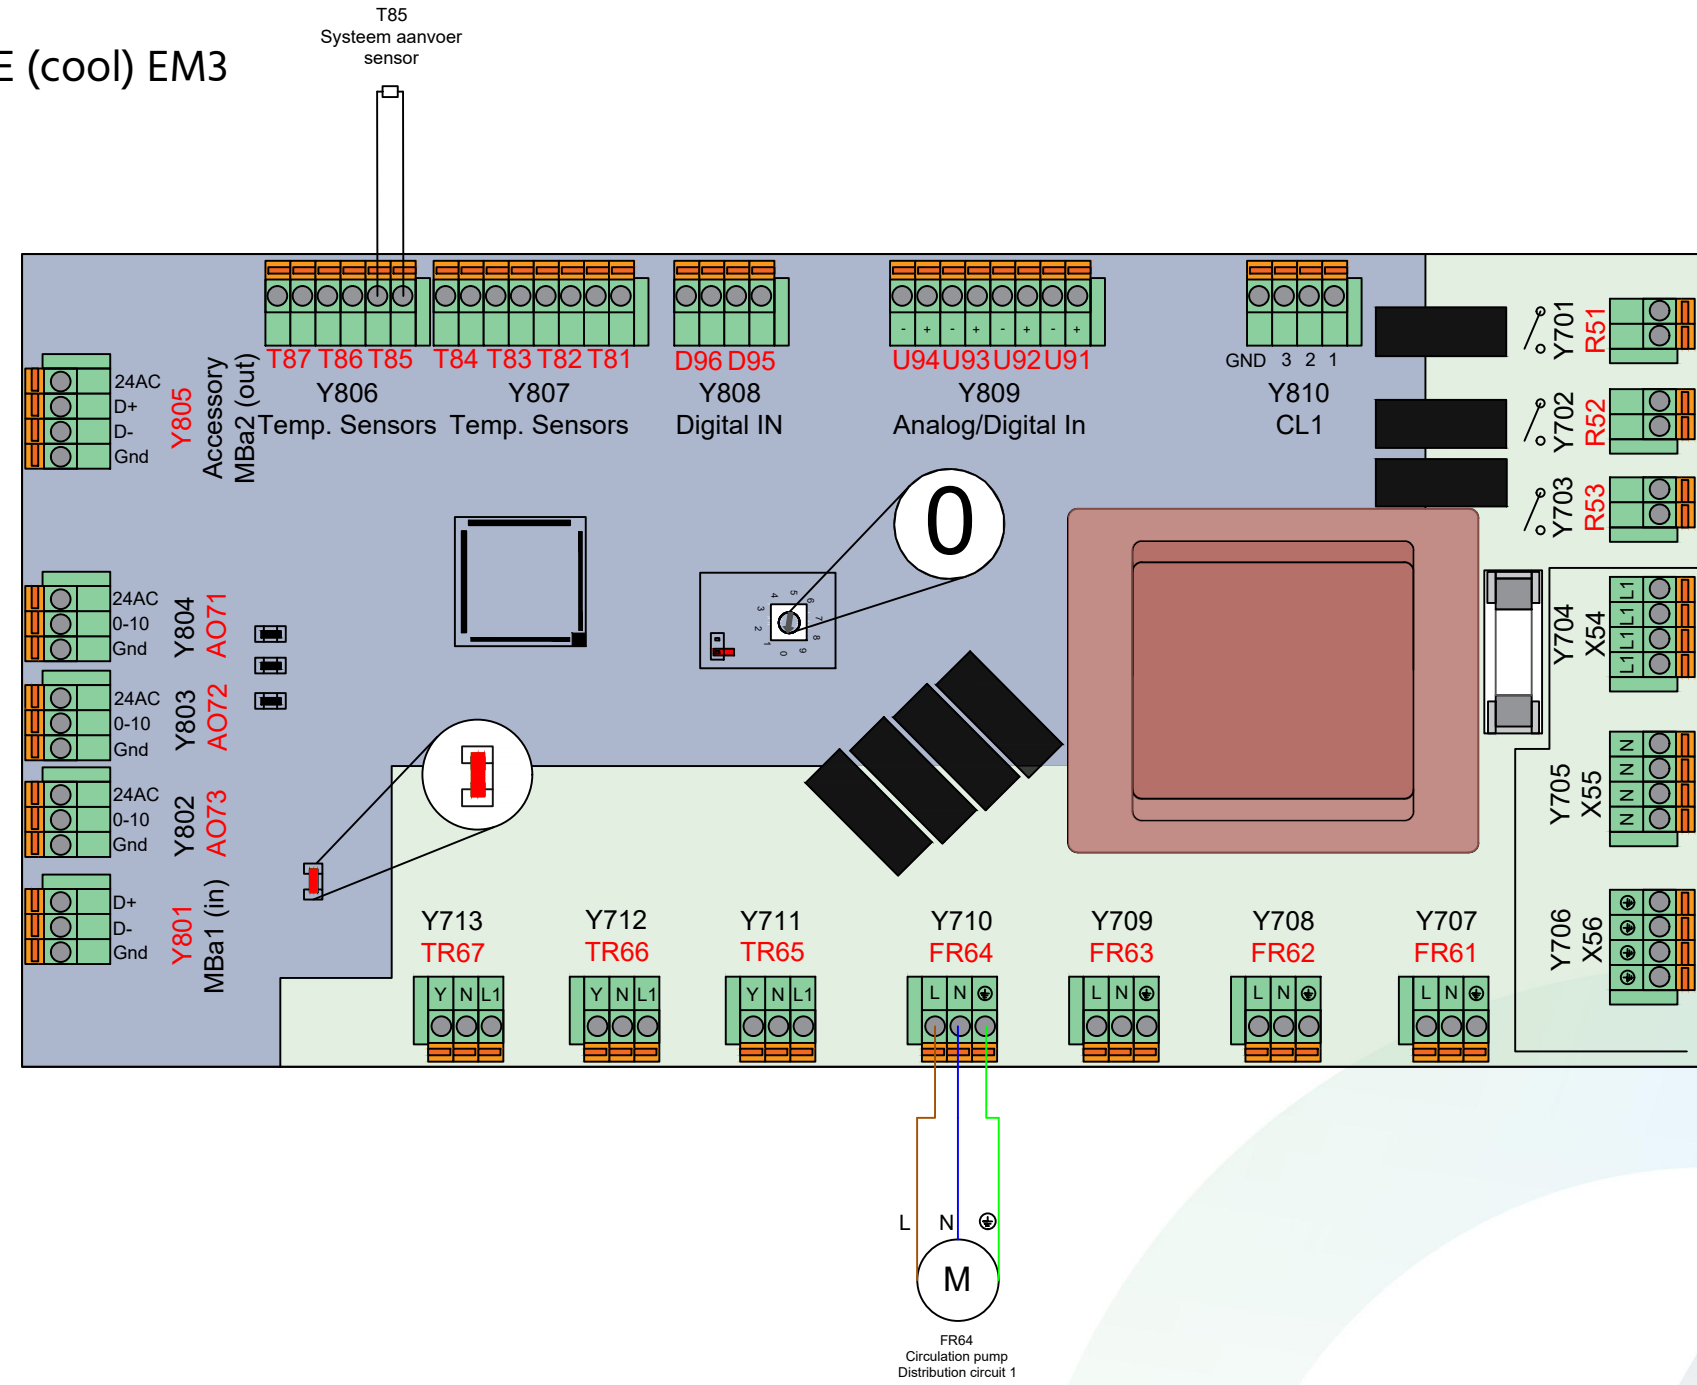

**ELEKTRISCHE AANSLUIT GEGEVENS**

Aanvoer sensor:  
Circulatiepomp:

2x0,75 mm<sup>2</sup>  
3x1 mm<sup>2</sup>